


# PŮDORYS - STÁVAJÍCÍ STAV - BOURACÍ PRÁCE

M 1 : 75

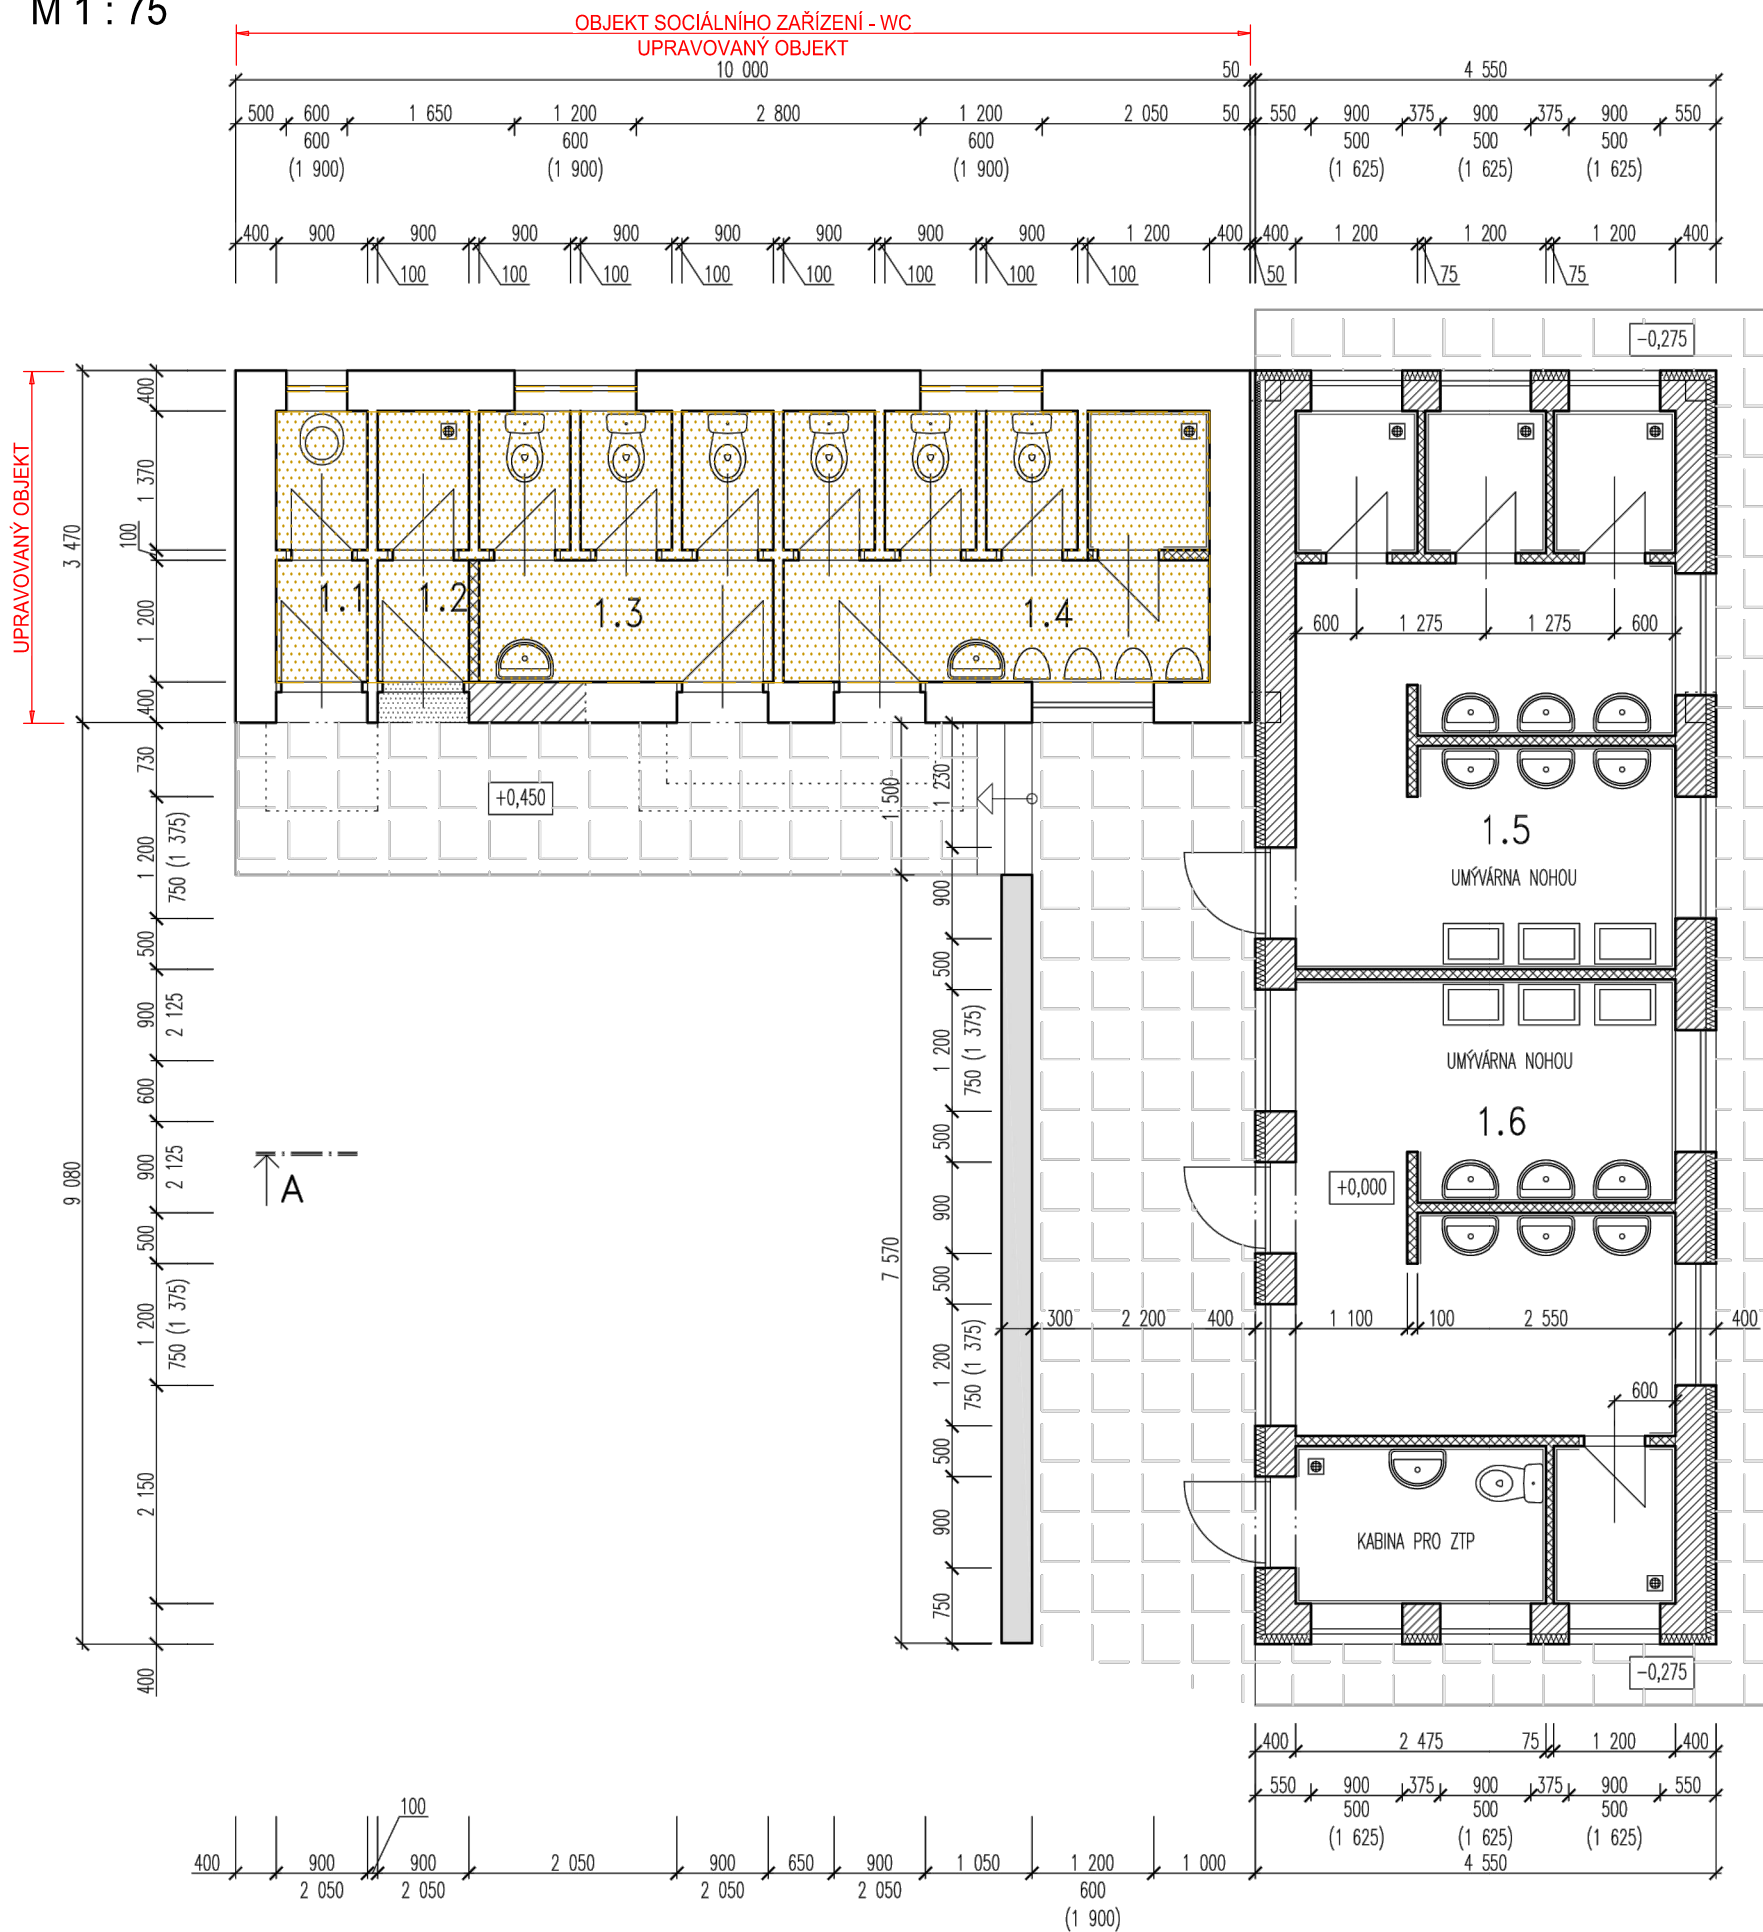


## LEGENDA MÍSTNOSTÍ

OZN.	ÚČEL MÍSTNOSTI	PLOCHA	ÚPRAVA PODLAHY	ÚPRAVA STĚN
1.1	OKLIDOVÁ KOMORA	2,40	KERAMICKÁ DLAŽBA	KERAMICKÝ OBKLAD STUKOVÁ OMÍTKA, MALBA
1.2	SPRCHA	2,40	KERAMICKÁ DLAŽBA	KERAMICKÝ OBKLAD STUKOVÁ OMÍTKA, MALBA
1.3	STÁVAJÍCÍ HYGIENICKÉ ZAŘÍZENÍ PRO ŽENY	7,50	KERAMICKÁ DLAŽBA	KERAMICKÝ OBKLAD STUKOVÁ OMÍTKA, MALBA
1.4	STÁVAJÍCÍ HYGIENICKÉ ZAŘÍZENÍ PRO MUŽE	11,30	KERAMICKÁ DLAŽBA	KERAMICKÝ OBKLAD STUKOVÁ OMÍTKA, MALBA
1.5	NOVÁ UMÝVÁRNA - ŽENY	20,65	KERAMICKÁ DLAŽBA	KERAMICKÝ OBKLAD STUKOVÁ OMÍTKA, MALBA
1.6	NOVÁ UMÝVÁRNA - MUŽI	20,65	KERAMICKÁ DLAŽBA	KERAMICKÝ OBKLAD STUKOVÁ OMÍTKA, MALBA
CELKEM PLOCHA MÍSTNOSTÍ		67,70		

## LEGENDA HMOT

- STÁVAJÍCÍ KONSTRUKCE
- VENKOVNÍ KONTAKTNÍ ZATEPLOVACÍ SYSTÉM TL.100mm, SILIKONOVÁ OMÍTKA
- ZDIVO Z CIHEL POROTHERM 30 P+D (NOSNÁ STĚNA) , P15, MC5,0
- PŘÍČKY Z PÓROBETONOVÝCH TVÁRNIC P2-500, CEMENTOVÉ LEPIDLO
- ŽELEZOBETON
- BETONOVÁ DLAŽBA
- BOURANÉ KONSTRUKCE - STÁVAJÍCÍ ZAŘÍZOVACÍ PŘEDMĚTY  
- PŘÍČKY MEZI WC KABINAMI  
- OBKLADY, DLAŽBY  
- VÝPLNĚ OTVORŮ

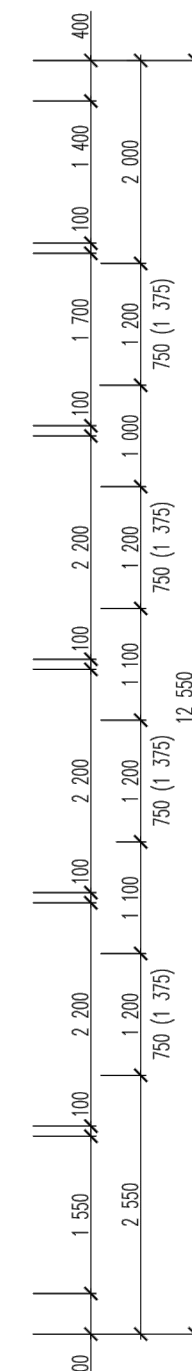

## Modernizace sociálního zařízení táborové základny Duha klub Dlažka

Dokumentace investičního záměru

C. Výkresová část

Půdorys – stávající stav - bourací práce

Měřítko 1 : 75

005-2015-C-003

**PRINTES**  
ATELIER S.R.O.

IC: 25391089 DIČ: CZ25391089  
TEL./FAX: 581 203 705, 581 202 479

MOSTNÍ 11a, 750 02 P R E R O V