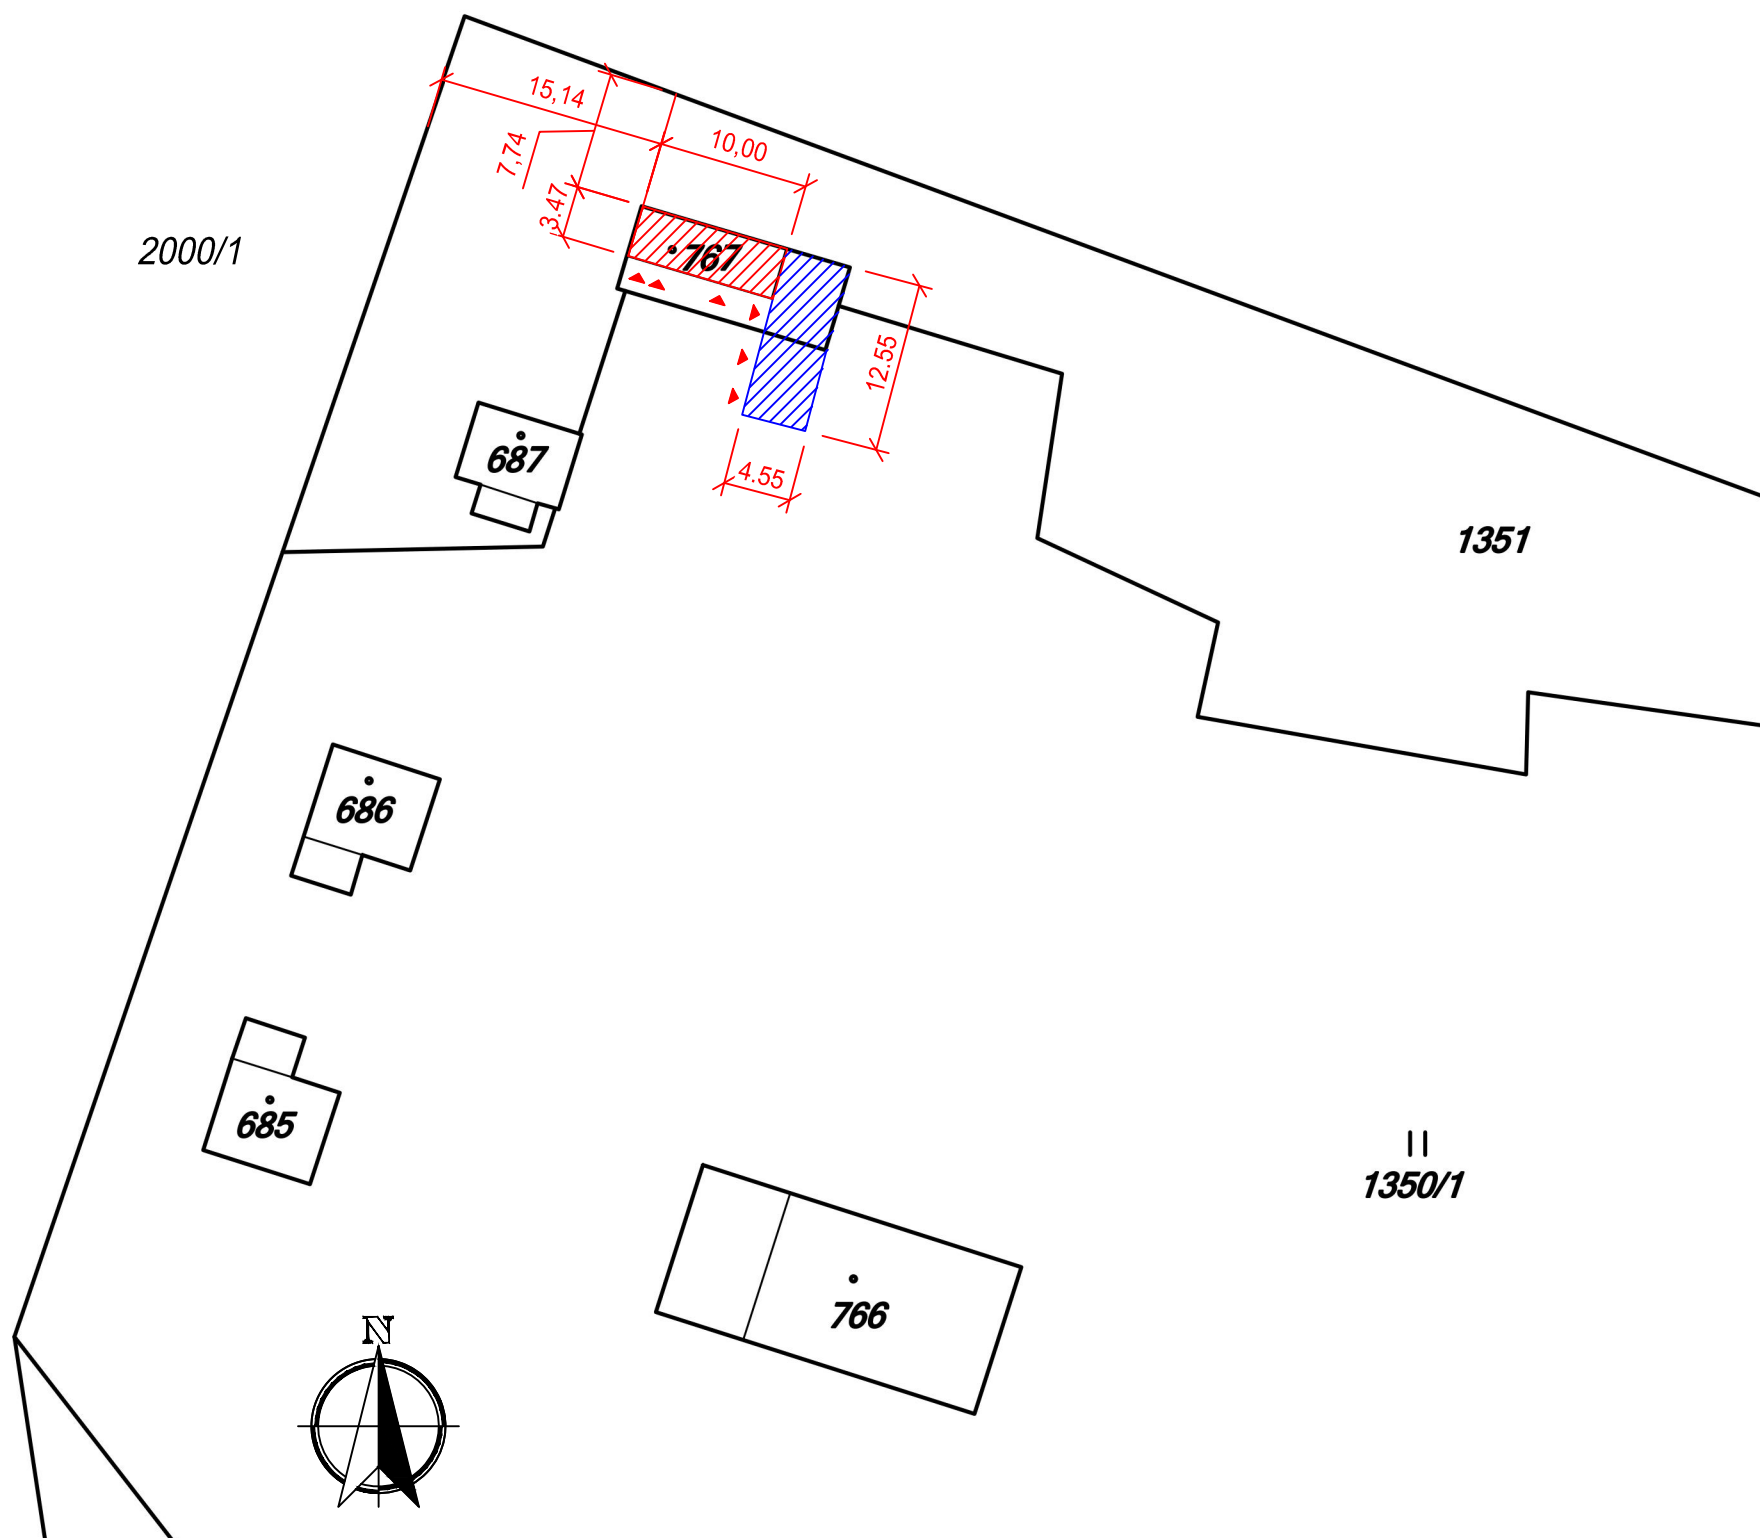

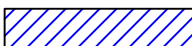


SITUACE NA PODKLADU KN  
M 1: 500



LEGENDA

-  UPRAVOVANÝ OBJEKT SOCIÁLNÍHO ZAŘÍZENÍ
-  PŘÍSTAVBA HYGIENICKÉHO ZAŘÍZENÍ – DOPOSUD NEZAPSÁNA V KN

SEZNAM PARCEL DOTČENÝCH STAVBOU DLE KN

PARCELNÍ ČÍSLO	KATASTRÁLNÍ ÚZEMÍ	DRUH POZEMKU	VÝMĚRA (M <sup>2</sup> )	VLASTNÍK
st. 767	Rajnochovice [739006]	zastavěná plocha a nádvoří	82	DUHA klub Dlažka, Palackého 77/1, Přerov I-Město, 75002 Přerov

SEZNAM SOUSEDNÍCH PARCEL DLE KN

PARCELNÍ ČÍSLO	KATASTRÁLNÍ ÚZEMÍ	DRUH POZEMKU	VÝMĚRA (M <sup>2</sup> )	VLASTNÍK
1351	Rajnochovice [739006]	ostatní plocha	2111	DUHA klub Dlažka, Palackého 77/1, Přerov I-Město, 75002 Přerov
1350/1	Rajnochovice [739006]	trvalý travní porost	11602	DUHA klub Dlažka, Palackého 77/1, Přerov I-Město, 75002 Přerov
2000/1	Rajnochovice [739006]	lesní pozemek	2185522	Česká republika, Právo hospodařit s majetkem státu Lesy České republiky, s.p., Přemyslova 1106/19, Nový Hradec Králové, 50008 Hradec Králové

Modernizace sociálního zařízení táborové základny  
Duha klub Dlažka

Dokumentace investičního záměru

C. Výkresová část

Situace na podkladu KN 005-2015-C-002

Měřítko 1 : 500