


PŮDORYS - STAVEBNÍ ÚPRAVY

M 1 : 75

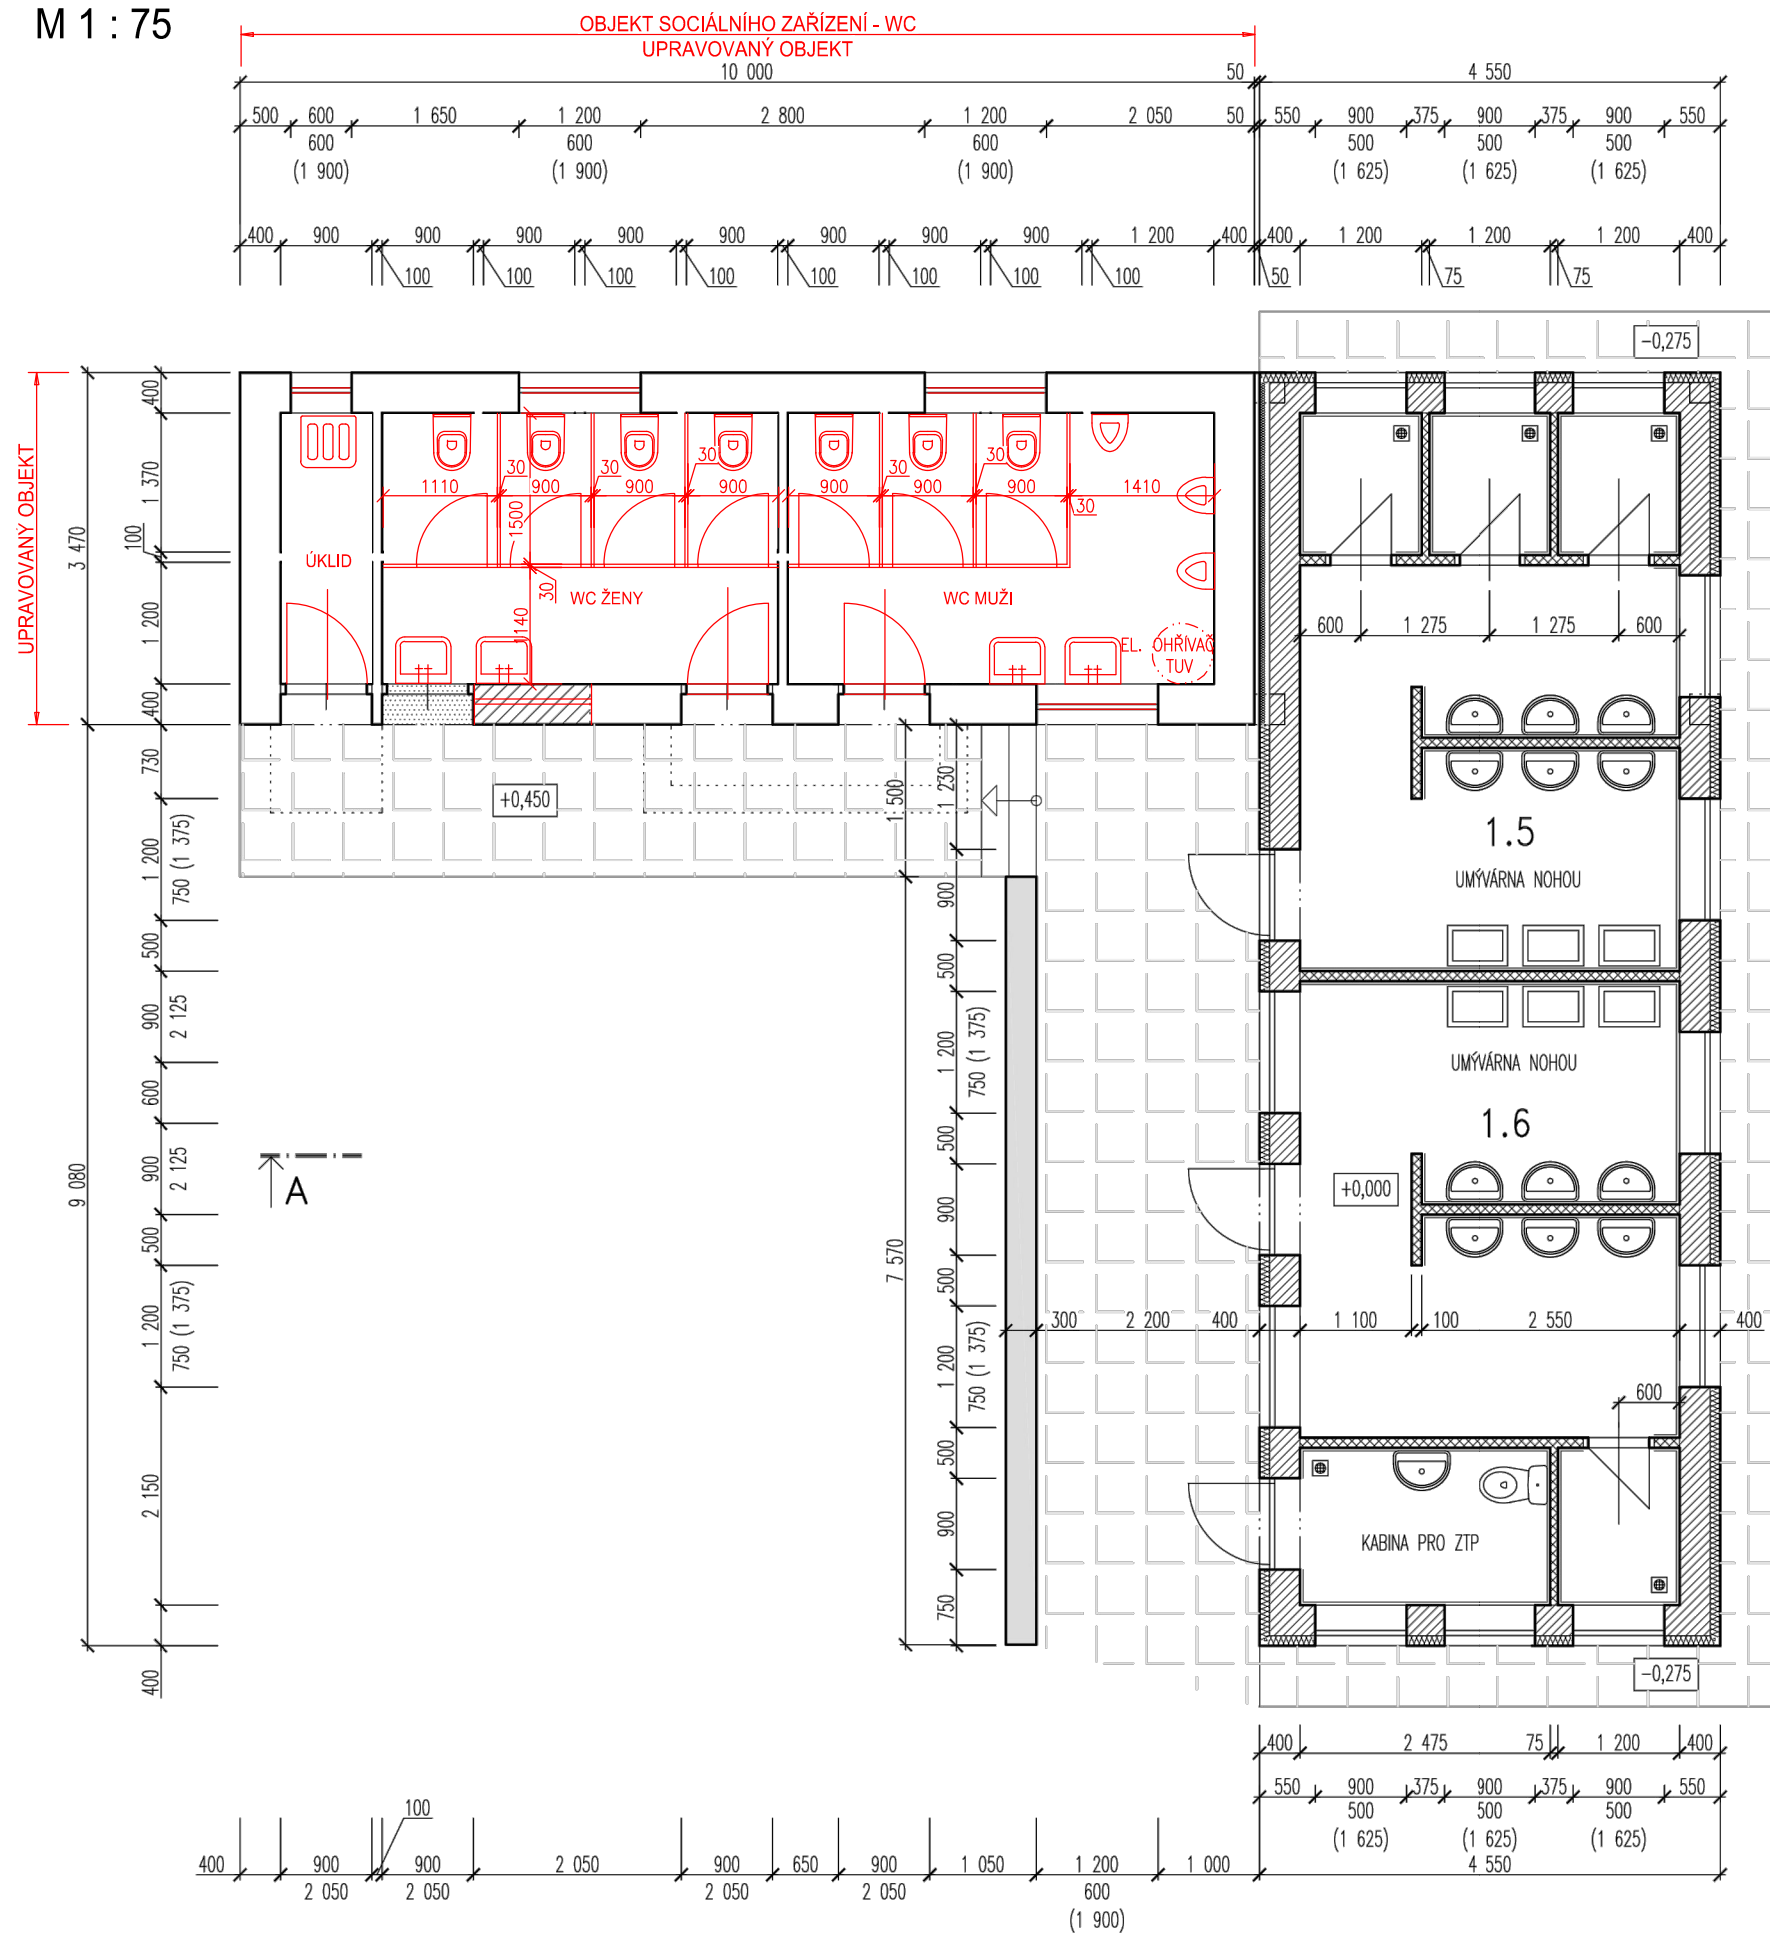

LEGENDA MÍSTNOSTÍ


OZN.	ÚČEL MÍSTNOSTI	PLOCHA	ÚPRAVA PODLAHY	ÚPRAVA STĚN
1.1	ÚKLIDOVÁ KOMORA	2,40	KERAMICKÁ DLAŽBA	KERAMICKÝ OBKLAD STUKOVÁ OMÍTKA, MALBA
1.2	SPRCHA	2,40	KERAMICKÁ DLAŽBA	KERAMICKÝ OBKLAD STUKOVÁ OMÍTKA, MALBA
1.3	STÁVAJÍCÍ HYGIENICKÉ ZAŘÍZENÍ PRO ŽENY	7,50	KERAMICKÁ DLAŽBA	KERAMICKÝ OBKLAD STUKOVÁ OMÍTKA, MALBA
1.4	STÁVAJÍCÍ HYGIENICKÉ ZAŘÍZENÍ PRO MUŽE	11,30	KERAMICKÁ DLAŽBA	KERAMICKÝ OBKLAD STUKOVÁ OMÍTKA, MALBA
1.5	NOVÁ UMÝVÁRNA – ŽENY	20,65	KERAMICKÁ DLAŽBA	KERAMICKÝ OBKLAD STUKOVÁ OMÍTKA, MALBA
1.6	NOVÁ UMÝVÁRNA – MUŽI	20,65	KERAMICKÁ DLAŽBA	KERAMICKÝ OBKLAD STUKOVÁ OMÍTKA, MALBA
CELKEM PLOCHA MÍSTNOSTÍ		67,70		

LEGENDA HMOT

- STÁVAJÍCÍ KONSTRUKCE
- NOVÉ KONSTRUKCE

STAVEBNÍ ÚPRAVY OBJEKTU ZAHRNÚJÍ:

- STATICKÉ ZAJIŠTĚNÍ PORUCH OBVODOVÉHO ZDIVA, OPRAVA A NÁTĚR FASÁDY OBJEKTU;
- NOVÉ SANITÁRNÍ DĚLÍCÍ PŘÍČKY KABIN WC;
- NOVÉ DLAŽBY A OBKLADY;
- NOVÉ OMÍTKY, MALBY UVNITŘ OBJEKTU;
- VÝMĚNA OKEN A DVEŘÍ OBJEKTU;
- VÝMĚNA OKAPOVÝCH CHODNÍKŮ A ŽLABŮ;
- NOVÉ ZTI INSTALACE A ZAŘIZOVACÍ PŘEDMĚTY;
- NOVÁ ELEKTROINSTALACE;

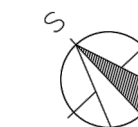

Modernizace sociálního zařízení táborové základny
Duha klub Dlažka

Dokumentace investičního záměru

C. Výkresová část

Půdorys – stavební úpravy 005-2015-C-004

Měřítko 1 : 75