



POHLEDY

M 1 : 100

POHLED JIHOZÁPADNÍ

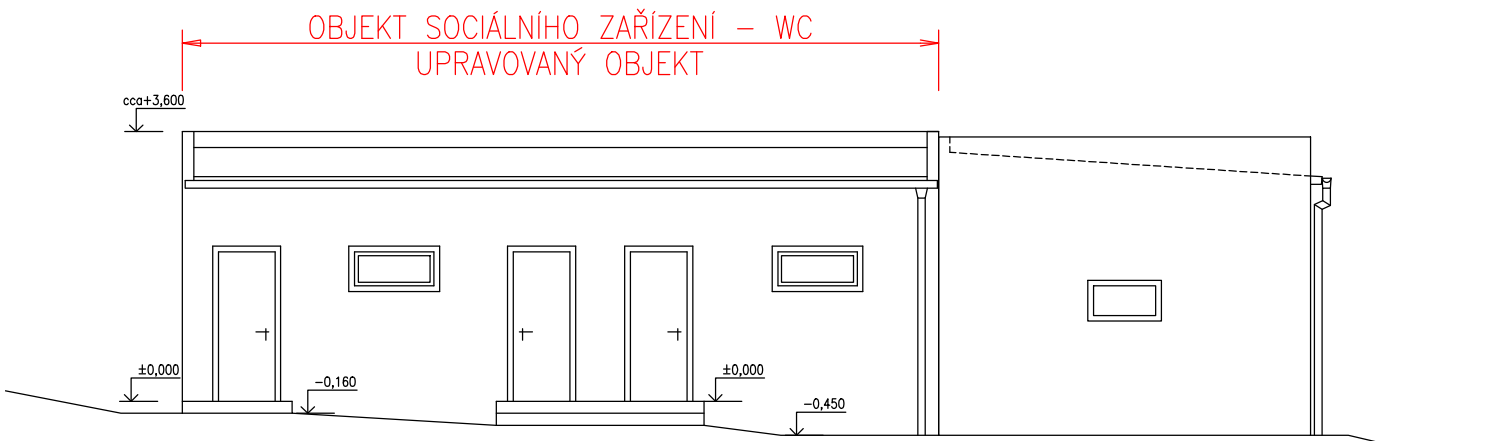

POHLED SEVEROVÝCHODNÍ

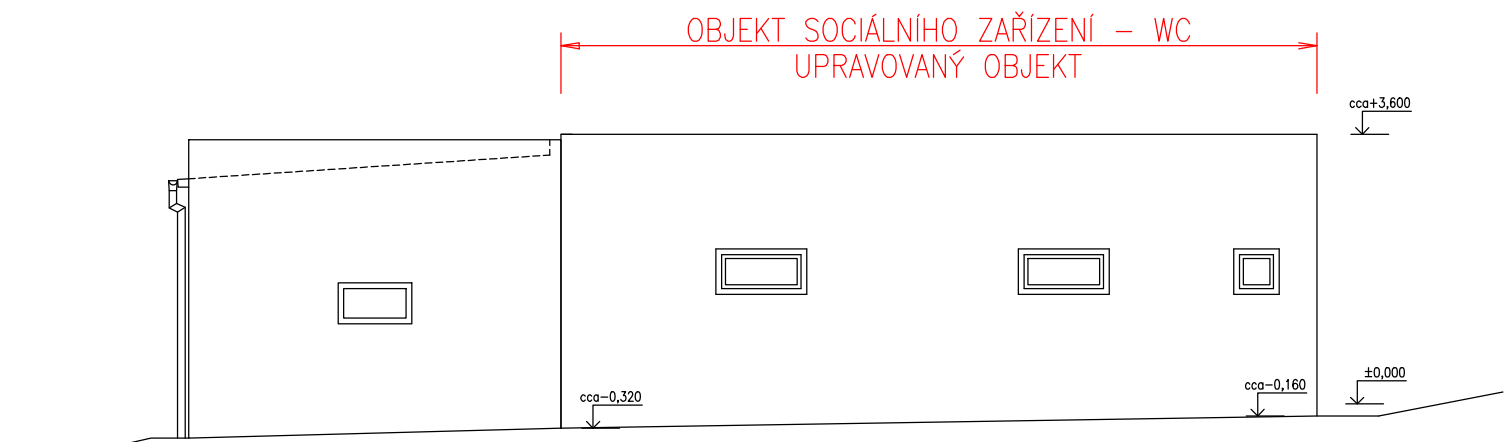

Modernizace sociálního zařízení táborové základny Duha klub Dlažka

Dokumentace investičního záměru

C. Výkresová část

Pohledy 005-2015-C-005

Měřítko 1 : 100